


EMPREITADA DE ARRANJOS URBANÍSTICOS EM MONTALEGRE

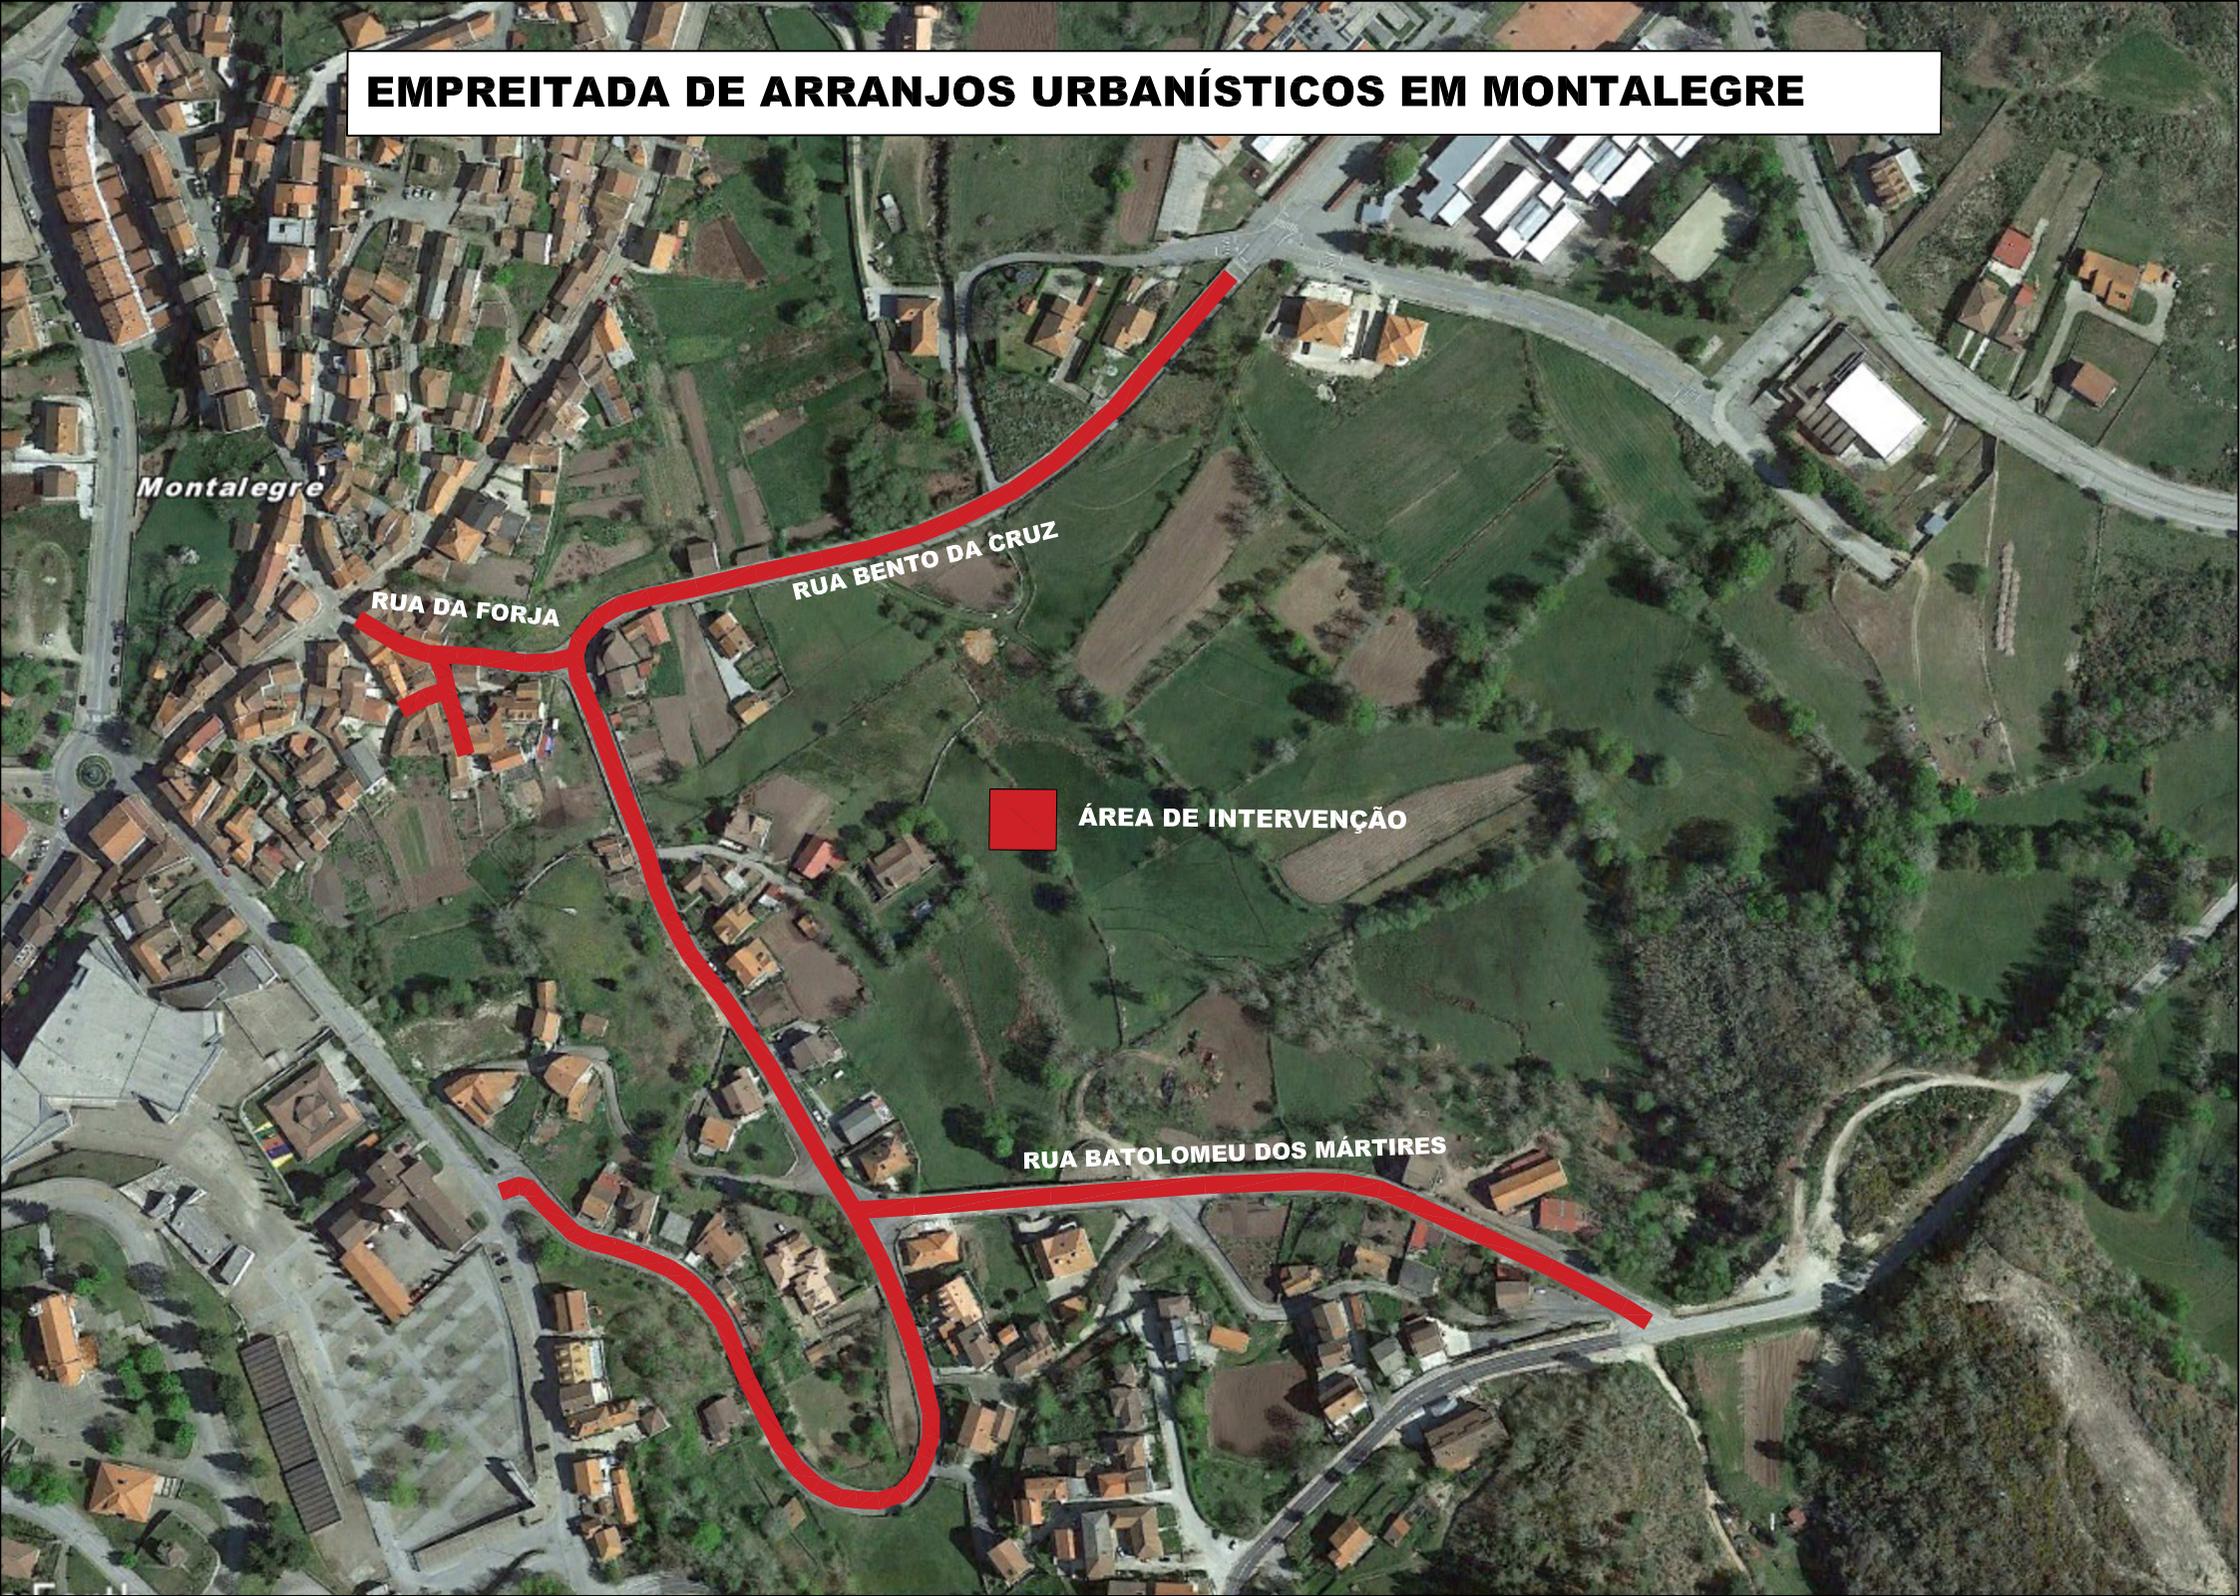

Montalegre

RUA DA FORJA

RUA BENTO DA CRUZ

ÁREA DE INTERVENÇÃO

RUA BATOLOMEU DOS MÁRTIRES